


SECOND FLOOR PLAN SCALE 1/8" = 1'-0"

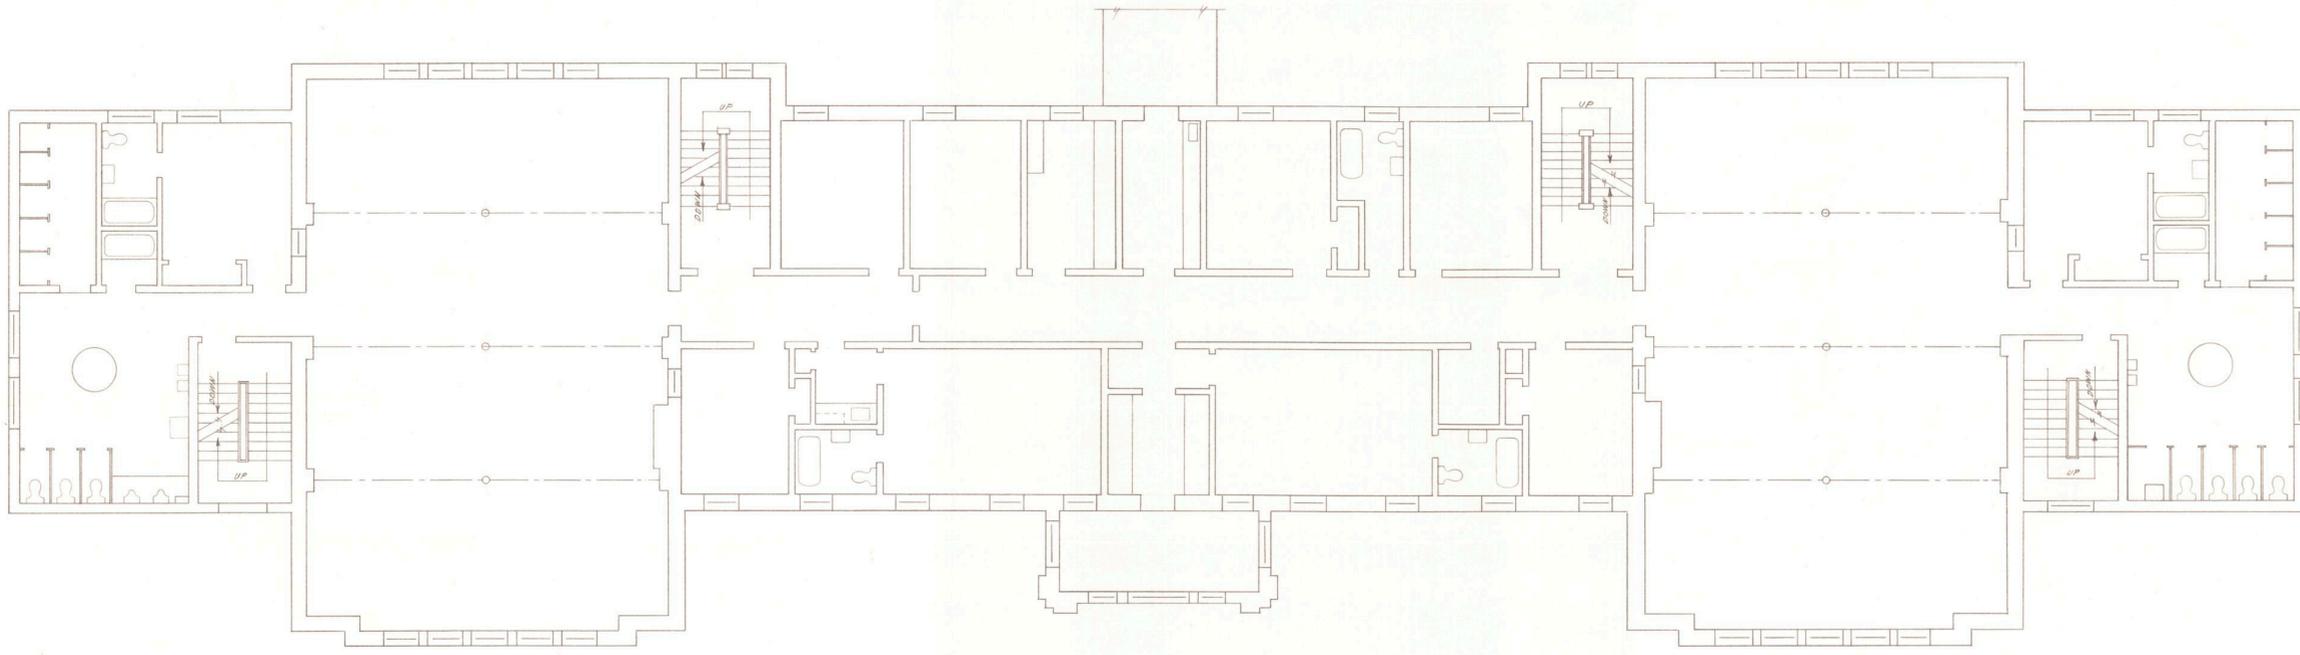

FIRST FLOOR PLAN SCALE 1/8" = 1'-0"

revisions	date

A detail no.	détail no.
B location dwg. no. / C drawing no.	sur dessin no. dessin no.

drawn by / tracé par	scale / échelle
<i>AS</i>	AS SHOWN

designed by / établi par

checked by / vérifié par

job captain / chef du projet

responsible officer / officier responsable

project title	titre du projet

drawing title	titre du dessin
---------------	-----------------

FIRST FLOOR PLAN
SECOND FLOOR PLAN

reference no. no de référence	dwg no. dessin no.
----------------------------------	-----------------------

DATE: DECEMBER, 1970