


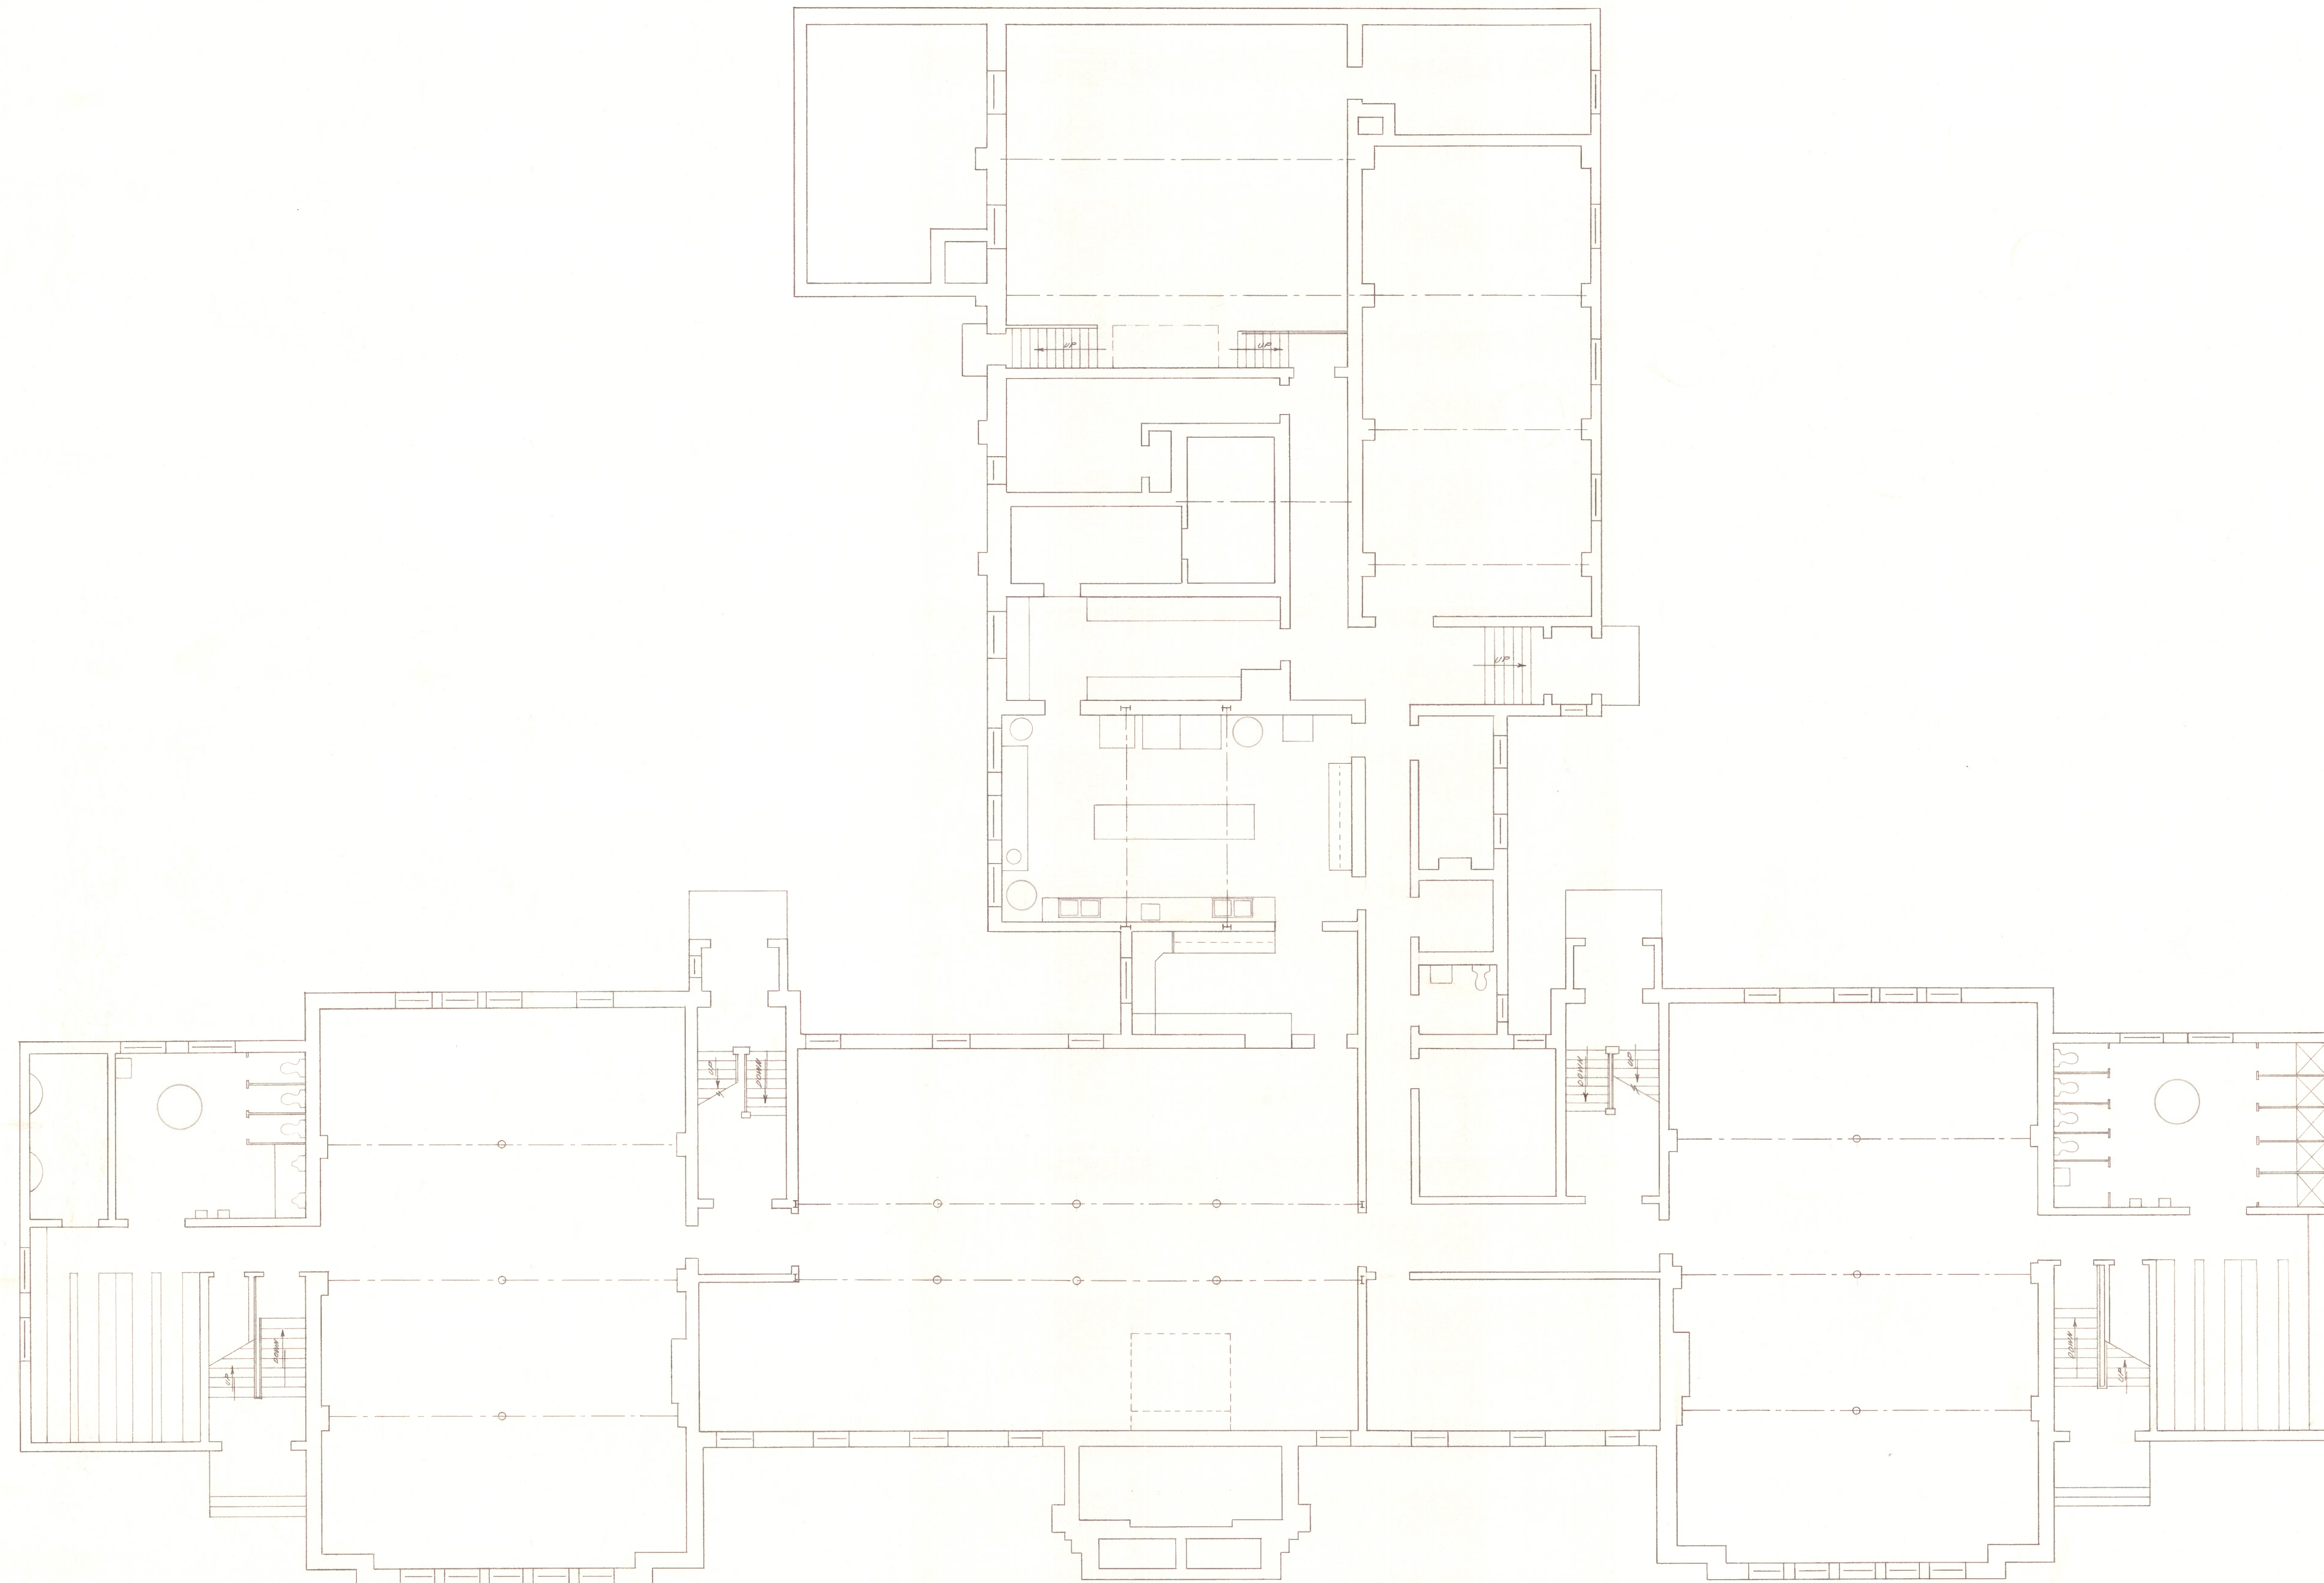

BASEMENT PLAN SCALE 1/8" = 1'-0"

DEPARTMENT OF
INDIAN AFFAIRS &
NORTHERN DEVELOPMENT
TECHNICAL SERVICES BRANCH



CANADA
MINISTÈRE DES
AFFAIRES INDIENNES
ET DU NORD CANADIEN
DIRECTION DES SERVICES TECHNIQUES

PRAIRIE PROVINCES
ENGINEERING DIVISION
SASKATOON, SASKATCHEWAN

revisions date

A detail no. détail no.
B location dwg. no. / sur dessin no.
C drawing no. dessin no.

drawn by / tracé par scale / échelle
AS SHOWN

designed by / établi par

checked by / vérifié par

job captain / chef du projet date

responsible officer / officier responsable date

project title titre du projet

drawing title titre du dessin

BASEMENT PLAN

reference no. no de référence
dwg no. dessin no

DATE: NOVEMBER, 1970